



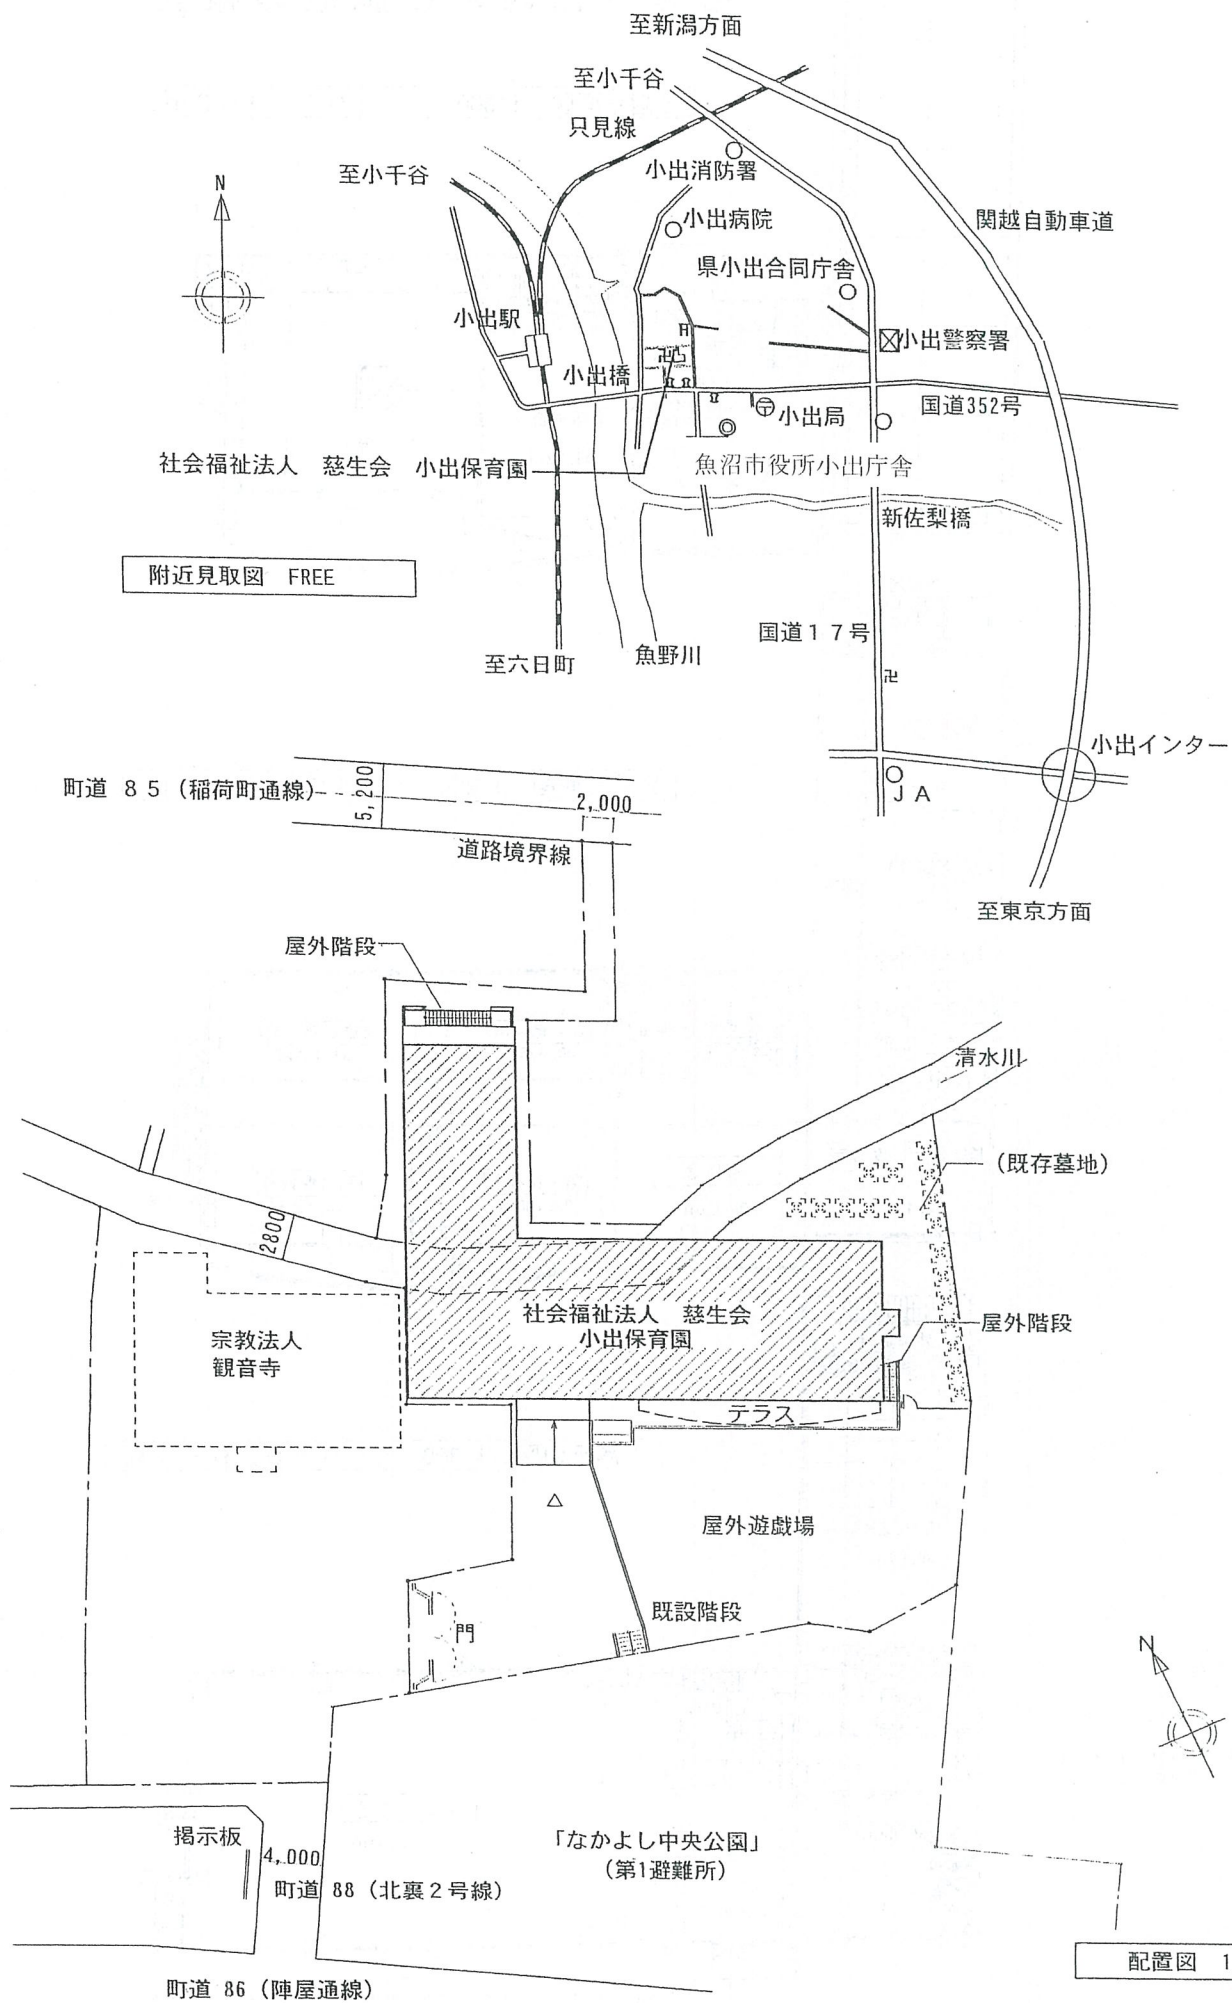


園舎平面図及び施設の概要


3階平面図 1:300 101.692㎡

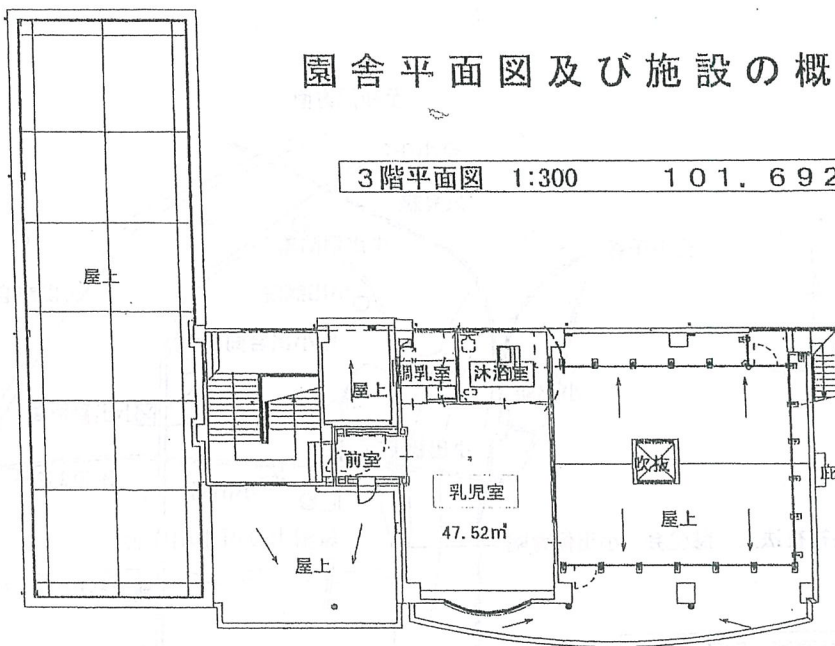

2階平面図 1:300 428.544㎡

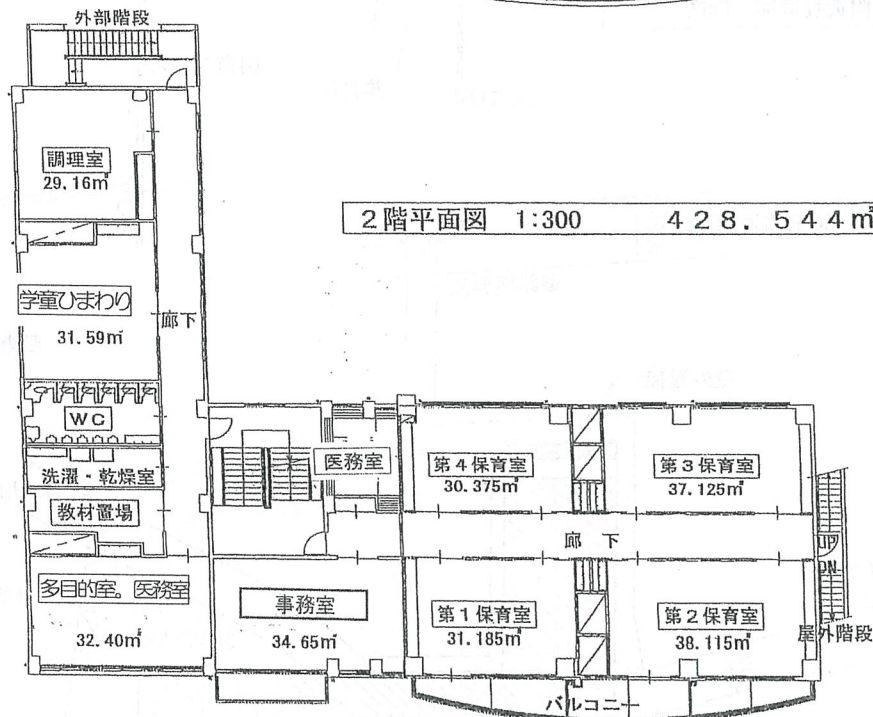

1階平面図 1:300 430.653㎡

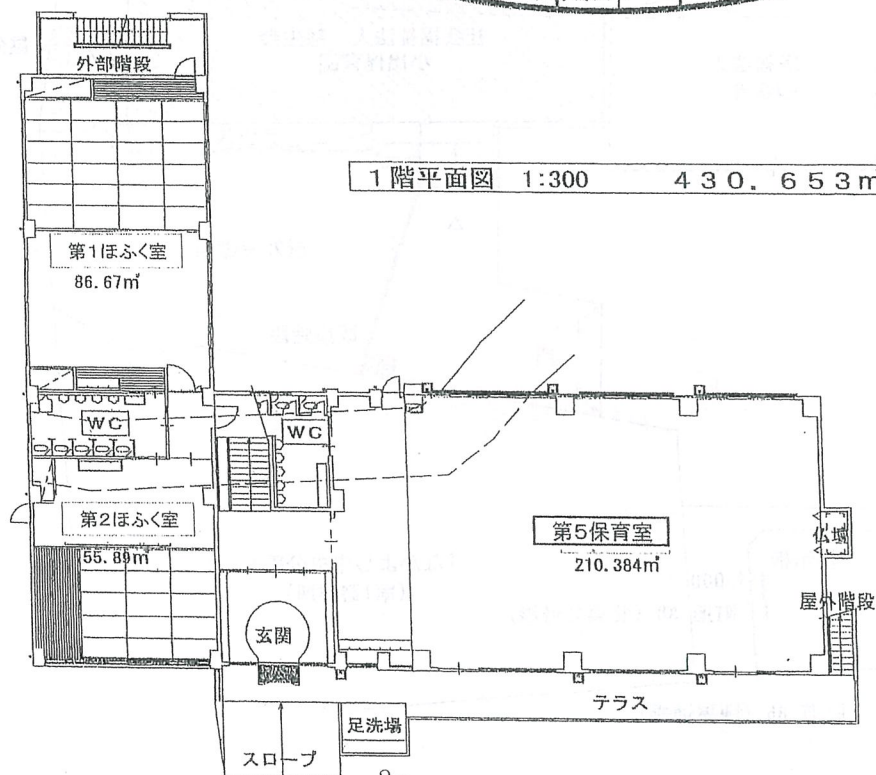

構造
鉄筋コンクリート造
陸屋根 3階建

屋内延面積 960.889㎡
延面積 1,129.36㎡